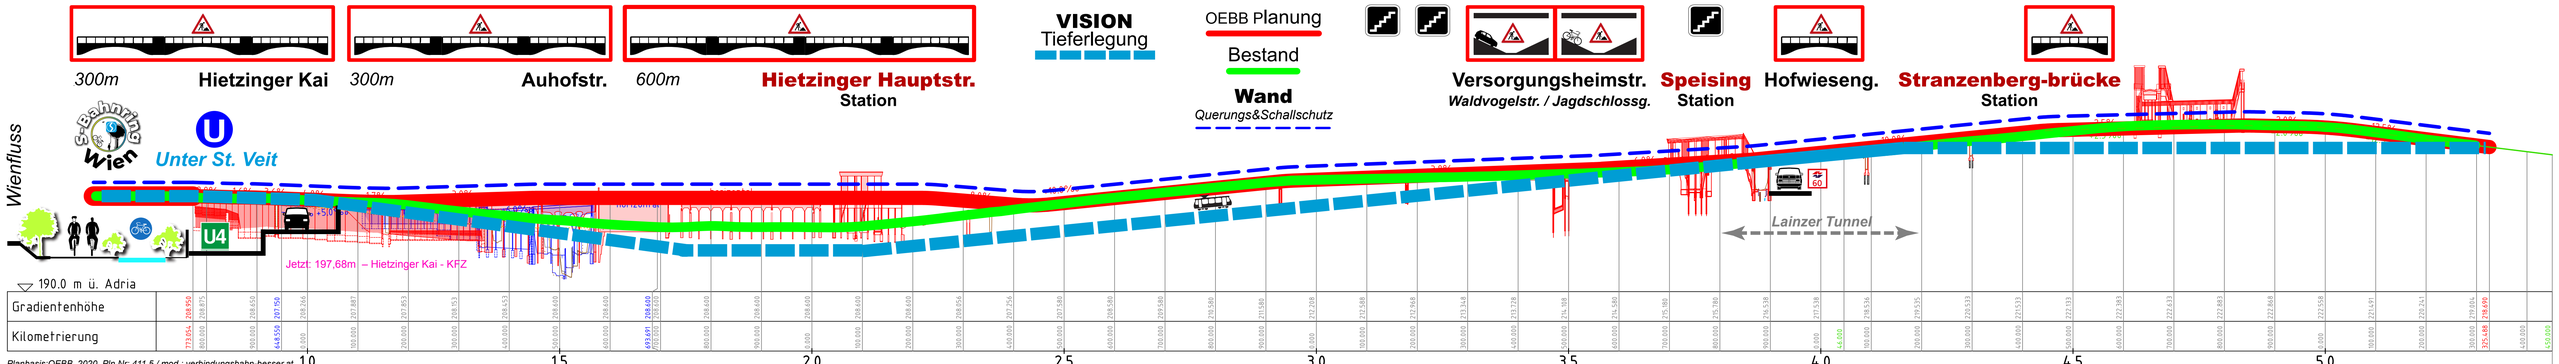
300m
Hietzinger Kai
300m
Auhofstr.
600m
Hietzinger Hauptstr.
Station
VISION
Tieferlegung
OEBB Planung
Bestand
Wand
Querungs&Schallschutz
Versorgungsheimstr.
Waldvogelstr. / Jagdschlossg.
Speising
Station
Hofwieseng.
Stranzenberg-brücke
Station
Wienfluss
S-Bahnring Wien
Unter St. Veit
U4
Jetzt: 197,68m – Hietzinger Kai - KFZ
Lainzer Tunnel
190.0 m ü. Adria
Gradientenhöhe
Kilometrierung
Planbasis:OEBB, 2020, Pln.Nr: 411.5 / mod.: verbindungsbahn-besser.at
1.0
1.5
2.0
2.5
3.0
3.5
4.0
4.5
5.0